


MĚSTSKÝ ÚŘAD
342 01 Sušice 5
okres Klatovy



3 0 III. 2000

Název: STAVEBNÍ ÚPRAVY č.p. 32 NEZDICE		PTP	
Část: VYTÁPĚNÍ		Projektce Tepelné Pohody Ing. Pavel HOLUB Kastanová 1166, Sušice	
Místo stavby: NEZDICE, č.p. 32	Datum: 03/2000	Stupeň PD: SP	
Investor: [REDACTED]	Zakázka č.: 6/2000	Výkres č.: F.2	
Výkres: PŮDORYS 1.NP		Poré č.: 3	
Hlavní inženýr projektu: [REDACTED]	Zodpovědný projektant: [REDACTED]	Měřítko: 1:50	

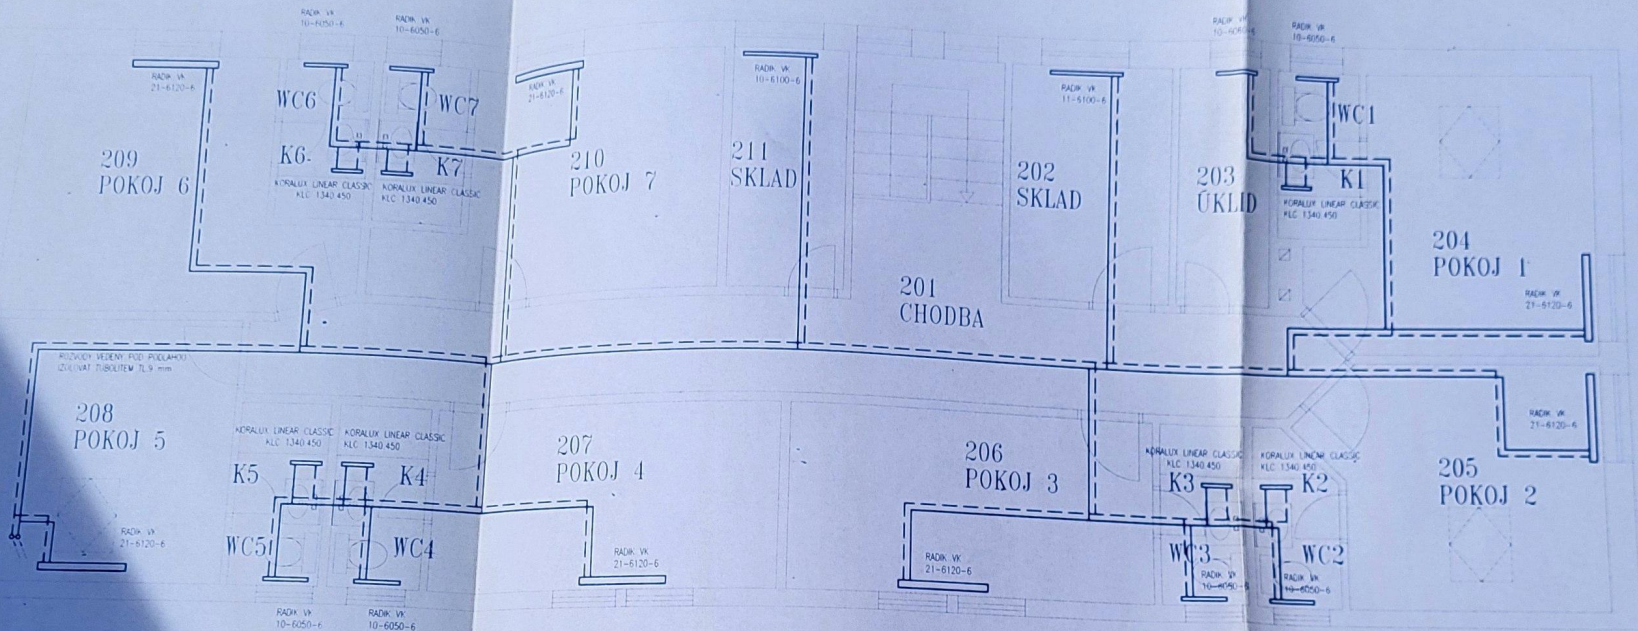

MĚSTSKÝ ÚŘAD
342 01 Sušice 6
okres Klatovy

Akce STAVEBNÍ ÚPRAVY č.p. 32 NEZDICE			
Část VYTÁPĚNÍ		Projektce Tepelné Pohody Ing. Pavel HOLUB Kaštanová 1166, Sušice	
Místo stavby	NEZDICE, č.p. 32	Datum	03/2000
Investor	[REDACTED]	Stupeň PD	SP
Výkres	7 PŮDORYS 2.NP	Zakázka č.	6/2000
Hlavní inženýr projektu	Zodpovědný projektant	Výkres č.	F.3
[REDACTED]	[REDACTED]	Paré č.	3
		Měřítko	1:50