



Váš dopis zn.: elektronické podání
Ze dne: 29.12.2020
Naše značka: RECE/20201229-001/ES

GAVLAS s.r.o.

Politických vězňů 1272/21
11000 Praha

Vyžuje: Ing. Miroslav Huszák
Telefon: 724 434 260
E-mail: miroslav.huszak@veolia.com
Datum: 30.12.2020

**Vyjádření k existenci sítí
provozovaných společností
Veolia Energie ČR, a.s.**

Název akce:	rodinný dům Král v Dvůr, č.p. 59	
Lokalizační údaje:	Okres:	Beroun
	Obec:	Král v Dvůr
	Název k.ú.:	Král v Dvůr
Zájmové území:	Vymezeno v situaci uvedené v příloze	
Kontaktní osoba:	[REDAKCE]	
Kontaktní údaje: tel., e-mail	724810345, distributori.siti@gmail.com	
Platnost vyjádření:	1 rok ode dne vyhotovení 30.12.2020	

Ve Vámi vyznačeném zájmovém území

nedojde k dotčení

zařízení ve správě Veolia Energie ČR, a.s., Region Středočeský, závod ZDS

Ing. Josef Hasman

Náměstek Distribuce a služeb
Region Středočeský

Tel.: + 420 221 511 948


E-mail: josef.hasman@veolia.com

Veolia Energie ČR, a.s.

Sídlo: 28. října 3337/7, Moravská Ostrava, 702 00 Ostrava
Společnost zapsána v obchodním rejstříku vedeném Krajským soudem v Ostravě pod sp. zn. B 318.
IČO: 451 93 410, DIČ: CZ45193410
Tel.: + 420 596 609 111, Zákaznická linka: 800 800 860

www.vecr.cz, www.veolia.cz

Držitel certifikátů: kvality dle ČSN EN ISO 9001,
environmentálního řízení dle ČSN EN ISO 14001,
bezpečnosti a ochrany zdraví při práci dle ČSN
OHSAS 18001, managementu hospodaření
s energií dle ČSN EN ISO 50001.

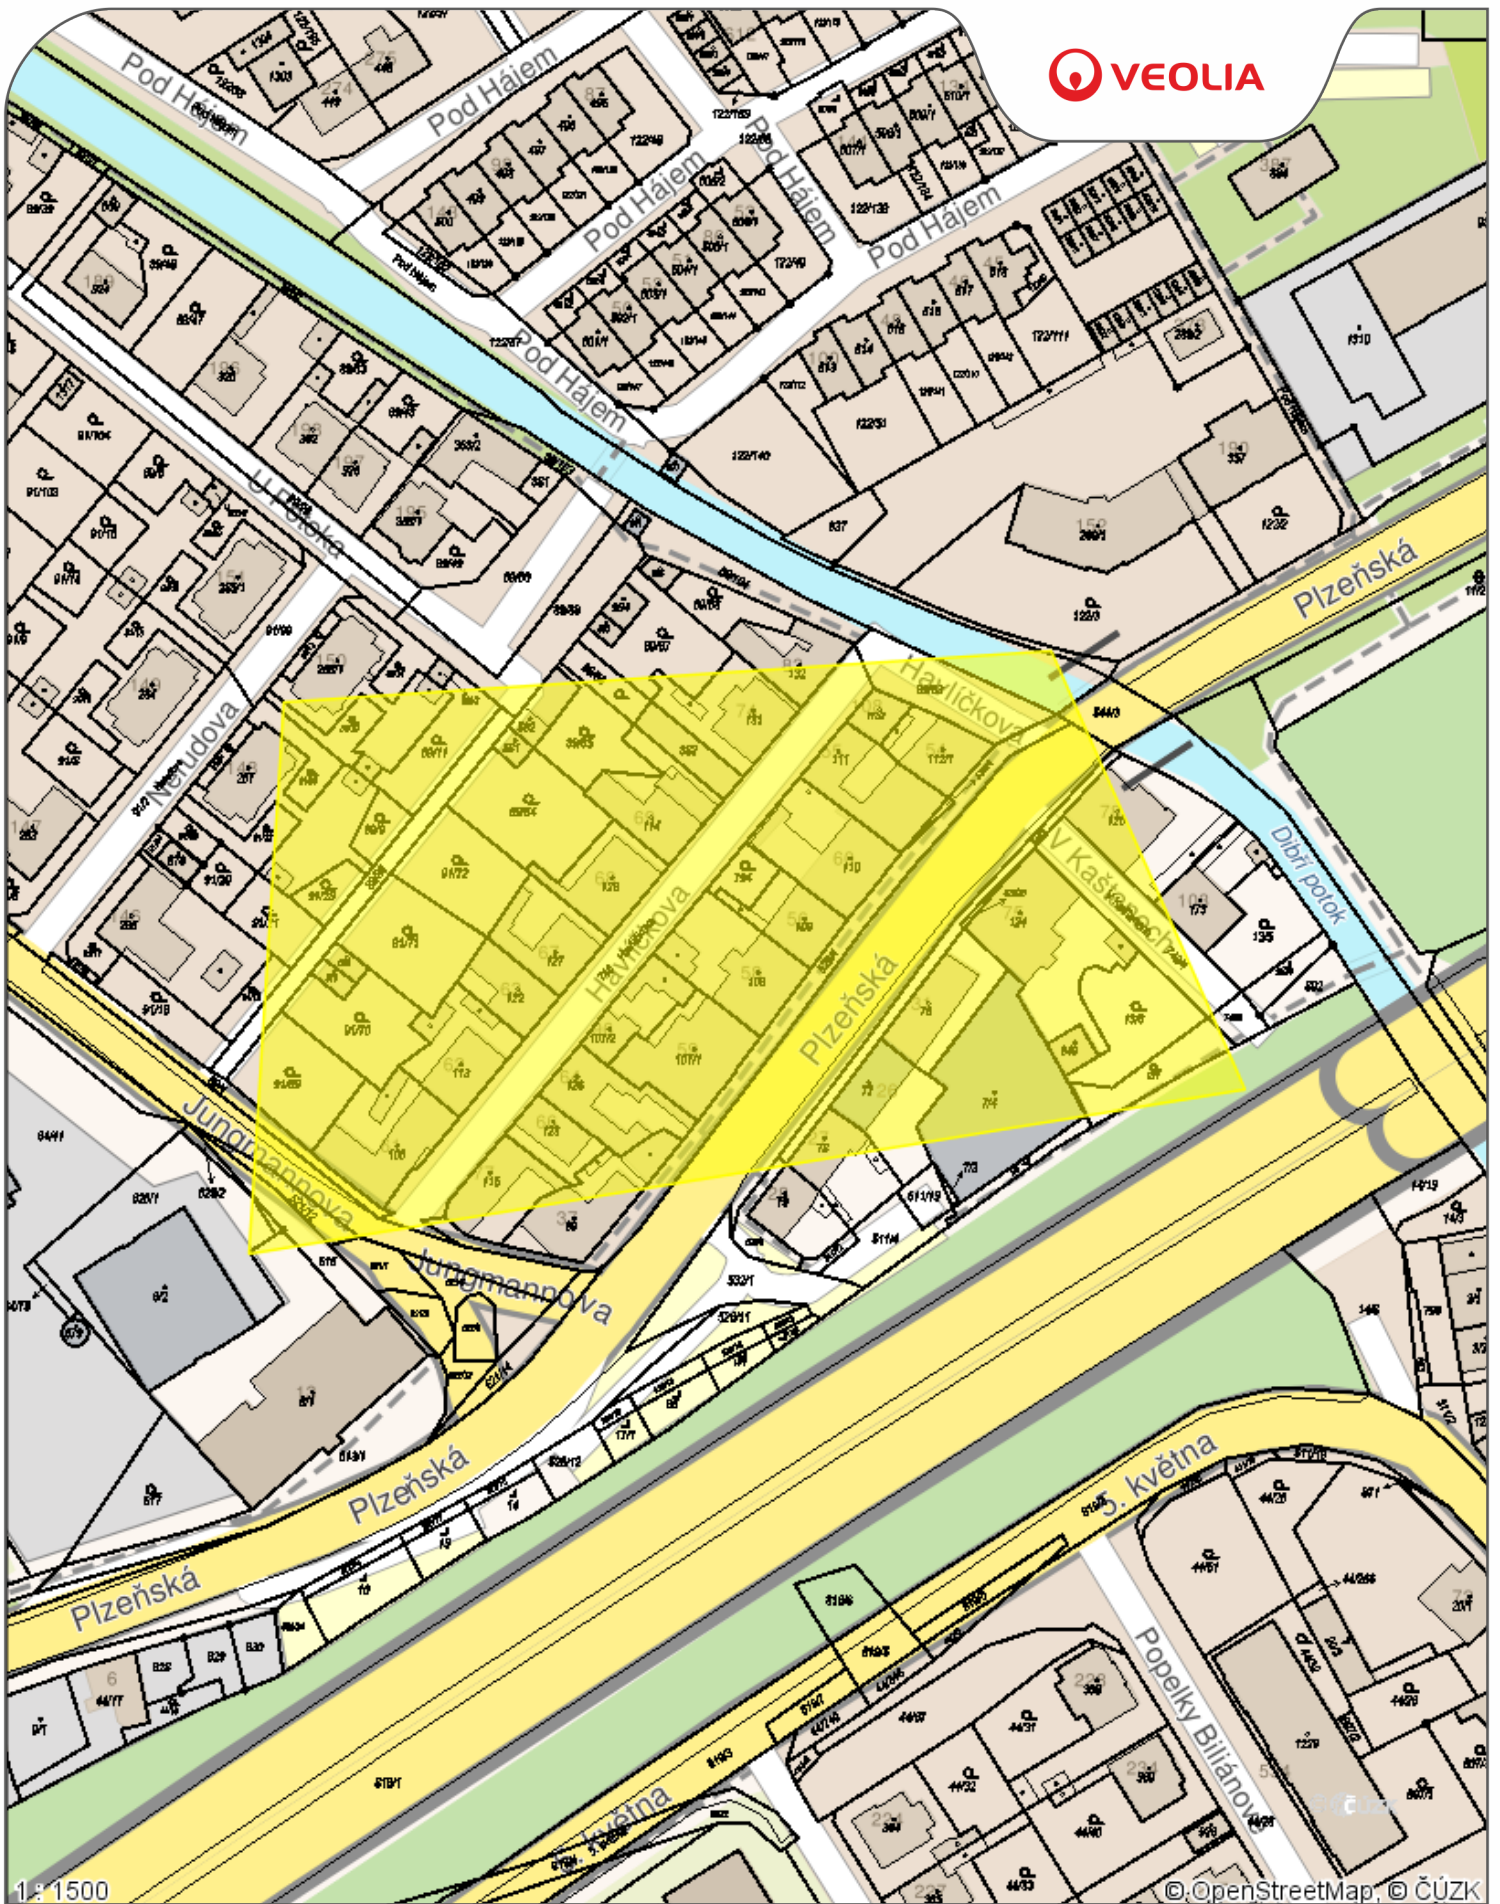

1 : 1500

© OpenStreetMap, © ČÚZK

P íloha .1

Datum: **30.12.2020**

Vy izuje: **Ing. Miroslav Huszák**

Legenda:

- Tepelné podzemní rozvody
- Tepelné nadzemní rozvody
- Ostatní podzemní rozvody
- Ostatní nadzemní rozvody
- Stavební objekty