


Informativní zakres sítí **elektro** k žádosti 26122481

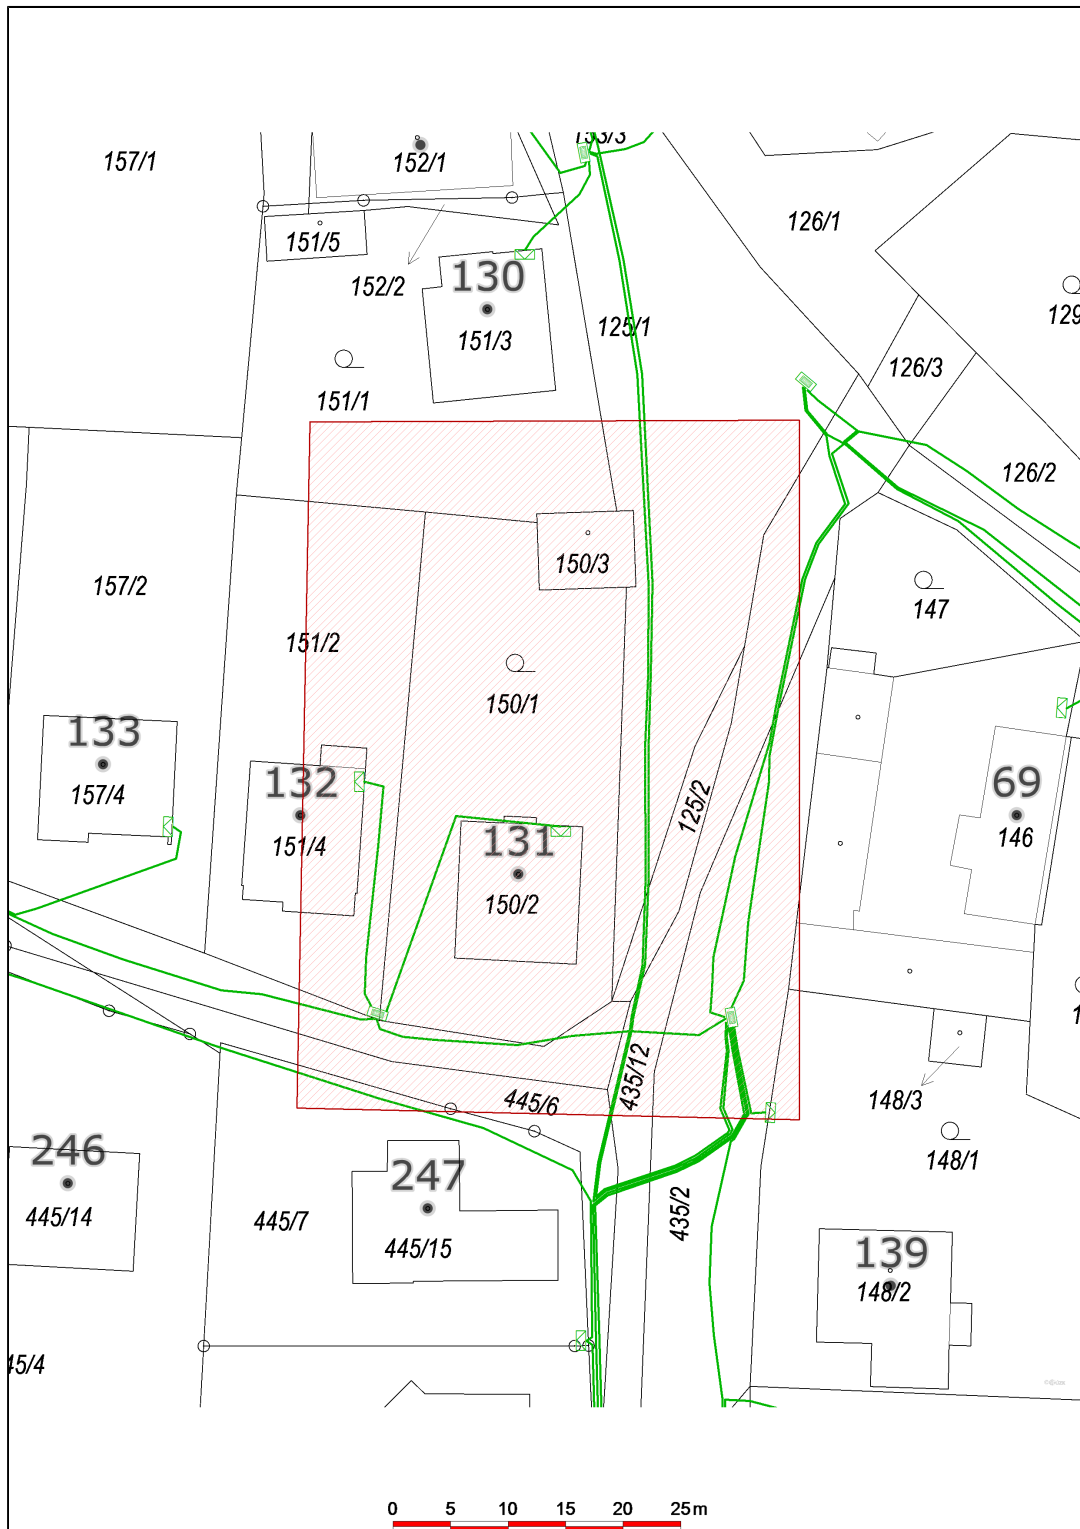

Datum 14.06.2021

eg·d

001

EG.D, a.s.
Lidická 1873/36, Černá Pole, 602 00 Brno