


ŘEZ A-A', N=1:50,

PROJEKT ZH, PH STP, PROJ: ODP BENEČOV-
VL. KOLÍK.

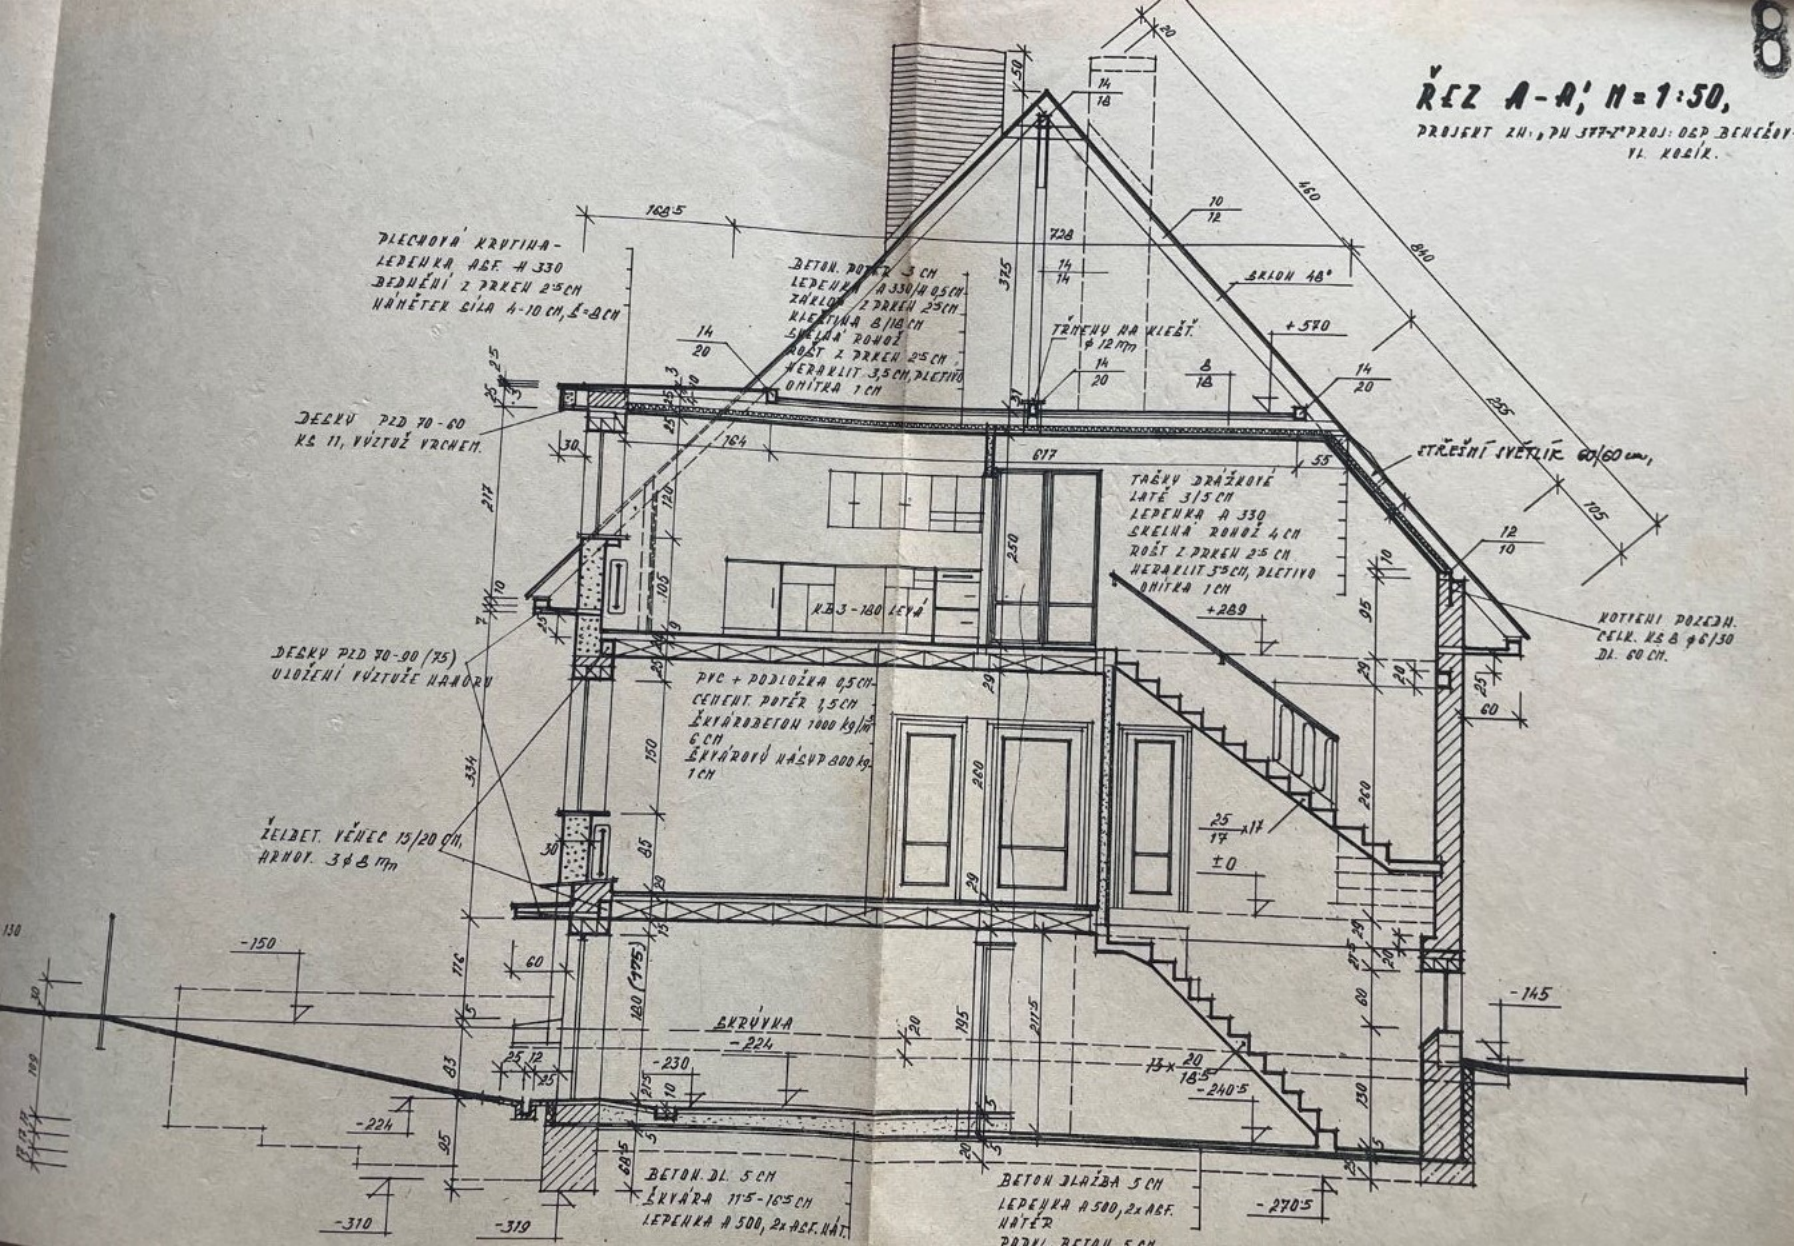

PLACNOVÁ KRUVKA -
LEPENKA ASF. H 330
BEDNĚNÍ Z DRKCH 2,5 CM
HĀNĚTER SÍLA 4-10 CM, 1-8 CM

BETON, POTĚR 3 CM
LEPENKA A 330, H 0,5 CM
ZHELOV Z DRKCH 2,5 CM
KLETVINA 8/118 CM
SKELETA ROKOŽ
ROST Z DRKCH 2,5 CM,
HEBARKLIT 3,5 CM, PLETIVO
ONITRA 1 CM

TRĚNĚV NA KLETV.
12 MPN

STŘEŠNÍ SVĚTLÍK 60/60 cm,

TRĚVU DŘÁŽROUK
LATE 3/5 CM
LEPENKA A 330
SKELETA ROKOŽ 4 CM
ROST Z DRKCH 2,5 CM
HEBARKLIT 3,5 CM, PLETIVO
ONITRA 1 CM
+289

KOTVENÍ DO ZEM.
CELK. H 8 Ø 6/30
DL. 60 CM.

DEKY 72D 70-60
K.B. 11, VÝSTUŽ VRCHEN.

DEKY P1D 70-90 (75)
ULOŽENÍ VÝSTUŽE HANĚRY

PVC + PODLOŽKA 0,5 CM
CEMENT. POTĚR 1,5 CM
ŠKVRŤOVÝ BETON 1000 kg,
6 CM
ŠKVRŤOVÝ NĀSVĚD 800 kg,
1 CM

ŽEL.BET. VĚNĚC 15/20 CM,
HRŤOV. 3 Ø 8 MPN

BETON. DL. 5 CM
ŠKVRŤA 115-105 CM
LEPENKA H 500, 2x ASF. NĀT.

BETON. ŽLĀŽBA 5 CM
LEPENKA H 500, 2x ASF.
NĀTĚR
PÁDŤOV. BETON 5 CM