

Vaše značka / ze dne: / 27.02.2024
Naše značka: O24070225617

Vyřizuje:
Tel.:
E-mail:



GAVLAS, spol. s r.o.
Politických vězňů č.p. 1272/21
110 00 Nové Město

Datum: 20.03.2024

Zákres sítí– se záměrem napojení domu na vodohospodářské sítě

Název stavby: Pozemek se stavbou Lochovice

Místo stavby: k.ú. Lochovice– Lochovice parc. č. 1728/1, 222/1, 266, 273, 274/3, 274/4, 275/3, 275/9, 365/1, 367/1, 368/2, 368/3, 369, 378, 379, 380/1, 380/2, 383/1, 383/2, 385, 386, 387, 388

Stavebník: GAVLAS, spol. s r.o., Praha, Nové Město, Politických vězňů, č.p. 1272/21, 11000

Předložené podklady: žádost o vyjádření, zájmové území v KM

Sdělujeme, že v blízkosti Vámi vyznačeném zájmovém území provozuje naše společnost vodohospodářská zařízení pro veřejnou potřebu. V příloze zasíláme situaci v tištěné podobě. V situaci nemusí být zakresleny všechny vodovodní a kanalizační přípojky, jejich polohu si můžete ověřit dotazem u jejich vlastníků.

V současné době však smluvní **kapacita zásobování pitnou vodou** v systémech napojených na skupinový vodovod BKDZH z Prahy do Hořovic (což je i Lochovice) **nedovoluje další rozšiřování vodovodní sítě a navyšování odběru pitné vody nad rámec již schválených.**

Vyjádření k projektové dokumentaci plánované stavby s napojením na vodovod lze vydat až po uzavření smlouvy s naší společností o podpoře rozvoje infrastruktury.

V současné době je z důvodu potřeby aktualizace podkladů dočasně pozastavena možnost uzavírání smluv. Aktuální informace budou sdělovány na našich www.vakberoun.cz.

K dalšímu posouzení možnosti napojení je nutné k žádosti doložit plánovanou bilanci potřeby vody.

Při zásahu do námi provozovaných vodohospodářských sítí a jejich ochranných pásem požadujeme předložit projektovou dokumentaci s vyznačenými zařízeními naší společnosti.

Dále sdělujeme:

- Vytyčení našich sítí si objednávejte u našeho provozu Hořovicko (ZC Hořovice, tel. 311 512 318, zc.horovice@vakberoun.cz).
- Základní podmínky pro napojení, formuláře objednávkových tiskopisů možno získat na www.vakberoun.cz nebo vakberoun@vakberoun.cz nebo v zákaznických centrech naší společnosti.
- Konzultace k projektovému řešení lze objednat u technické kanceláře naší společnosti (technicka.kancelar@vakberoun.cz).


**Toto vyjádření neslouží pro žádný stupeň schvalování stavby.
Toto vyjádření slouží jako podklad pro projektové práce.**

Vodovody a kanalizace Beroun, a.s.
Mostníkovská 255/3, Beroun-Závodí
266 01 Beroun, www.vakberoun.cz
T 00 663
IČ 6356975

Ing. Josef Mareš
vedoucí technického úseku

Příloha: Mapa_O24070225617.pdf

Platnost vyjádření O24070225617 je jeden rok ode dne jeho vystavení.

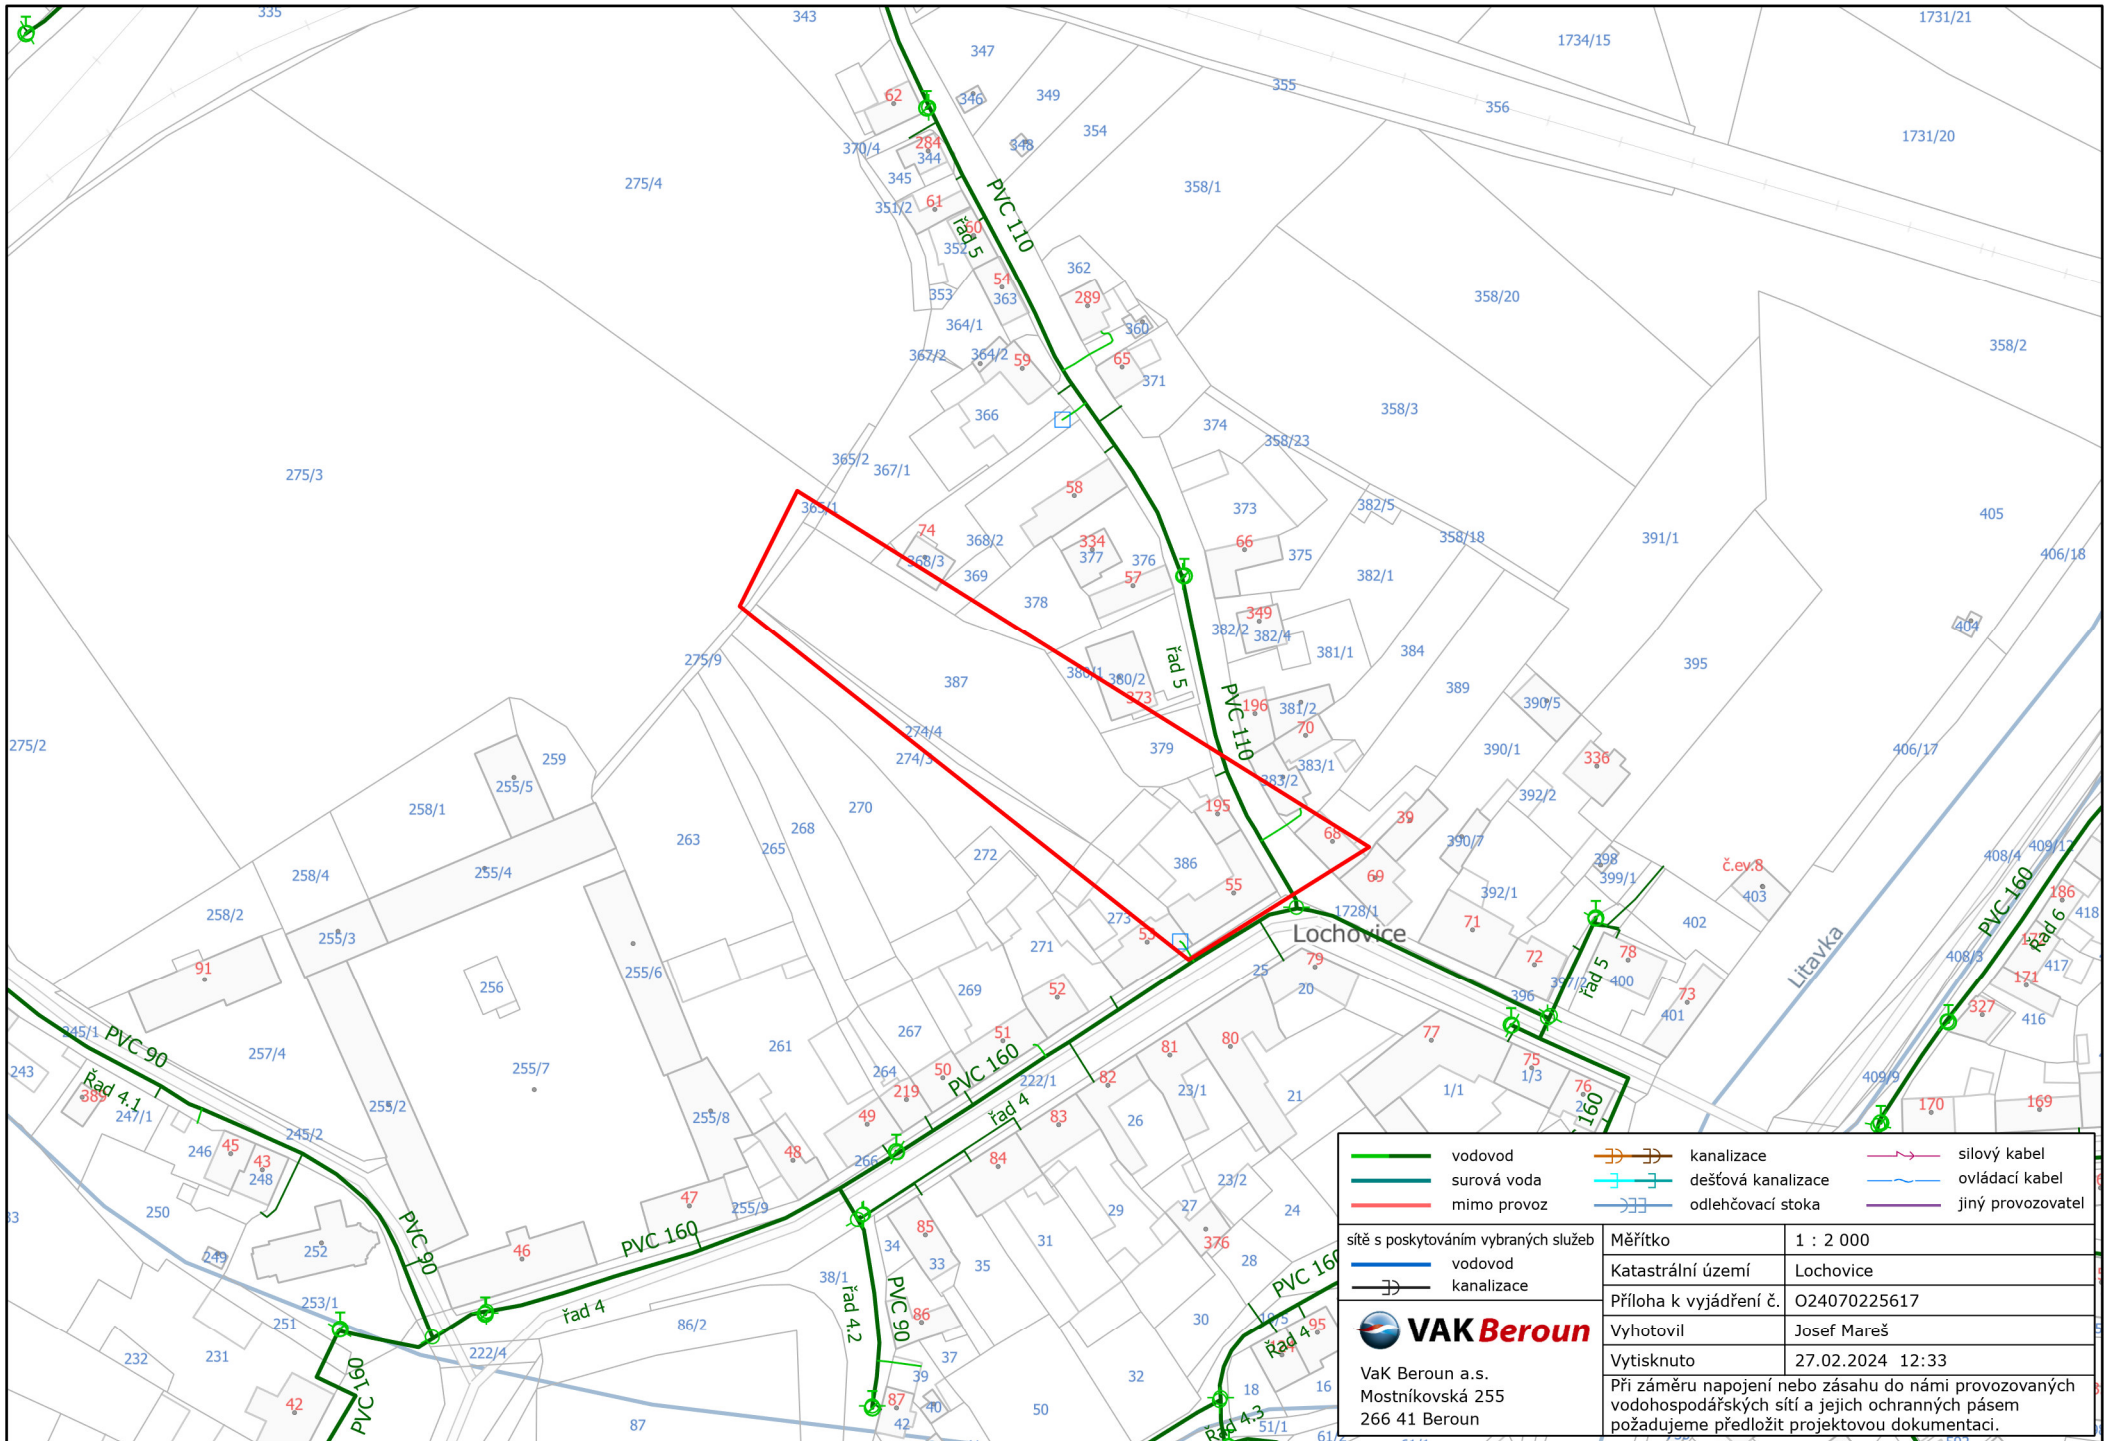

	vodovod		kanalizace		silový kabel
	surová voda		dešťová kanalizace		ovládací kabel
	mimo provoz		odlehčovací stoka		jiný provozovatel

sítě s poskytováním vybraných služeb	Měřítko	1 : 2 000
	Katastrální území	Lochovice
	Příloha k vyjádření č.	O24070225617
	Vyhotovil	Josef Mareš
	Vytisknuto	27.02.2024 12:33
Při záměru napojení nebo zásahu do námi provozovaných vodohospodářských sítí a jejich ochranných pásem požadujeme předložit projektovou dokumentaci.		

VAK Beroun
 VaK Beroun a.s.
 Mostníkovská 255
 266 41 Beroun